

VÝKRES ZÁMĚRŮ

LIST "A"

ZÁMĚRY:

- Z01-1 - prognóza zdroje - kolkovka Lanžhot, lignit, dosud nehlázeno
- Z01-2 - prognóza zdroje - kolkovka Hlohovec, lignit, dosud nehlázeno
- Z02-1 - vodní zdroj podzemních vod - PRVK záměr
- Z02-2 - vodní zdroj podzemních vod - PRVK záměr
- Z02-3 - vodní zdroj podzemních vod - PRVK záměr
- Z02-4 - vodní zdroj podzemních vod - PRVK záměr
- Z02-5 - vodní zdroj podzemních vod - PRVK záměr
- Z02-6 - vodní zdroj podzemních vod - PRVK záměr
- Z02-7 - ochranná hráz
- Z02-8 - ostatní zařízení protipovodňové ochrany - návrh protipovodňových opatření
- Z02-9 - rekreační prostor
- Z02-10 - aktivní zóna záplavového území - území určené k rozlivům
- Z02-11 - vodní nádrž - revitalizace vodních ploch Moravský Žižkov
- Z02-12 - lázeňská místa - záměr rozšíření Lázní Lednice
- Z04-1 - biocentrum - NRBC Hlohovecké panství
- Z04-2 - biocentrum - NRBC Mlýnský les
- Z04-3 - biocentrum - NRBC Sloupek
- Z04-4 - biocentrum - RBC Niva Dyje
- Z04-5 - biocentrum - NRBC Křtovo jezero - Pastvsko
- Z04-6 - biokoridor - NRBC 158
- Z04-7 - biokoridor - NRBC 159
- Z04-8 - biokoridor - NRBC 161
- Z04-9 - biokoridor - RBC 139
- Z05-1 - investice do puhy - Hubocký kout, revitalizace rivy
- Z05-01 - silnice I. třídy - D50
- Z05-02 - silnice I. třídy - D50
- Z05-3 - silnice I. třídy - I40 Valtice - obchvat
- Z05-4 - silnice I. třídy - MJK rozšíření R55
- Z05-8 - silnice I. třídy - obchvat Břeclově I40
- Z05-9 - silnice I. třídy - obchvat Břeclově R55
- Z05-7 - silnice I. třídy - plán R55
- Z05-05 - silnice I. třídy - přeložka silnice I40 Valtice - obchvat
- Z05-09 - silnice I. třídy - rozšíření R55
- Z05-10 - silnice I. třídy - rozšíření R55
- Z05-11 - silnice II. nebo III. třídy - nespecifikováno
- Z05-12 - vysokechobitá trať - plánovaná výstavba vysokorychlostní trať - úsek Blno - Břeclav - Víděň (Bratislava)
- Z05-13 - územní rezerva - prověření trasování koridoru pro případný kanál Dunaj - Labe - Odra
- Z05-14 - dálna odpadních vod - rozšíření CCV - Váke Bílovice
- Z05-16 - dálna odpadních vod - CCV - Ladná
- Z05-19 - přečerpávací stanice - přečerpávací stanice
- Z05-19 - přečerpávací stanice - přečerpávací stanice
- Z05-20 - přečerpávací stanice - přečerpávací stanice
- Z05-21 - přečerpávací stanice - přečerpávací stanice
- Z05-22 - přečerpávací stanice - přečerpávací stanice
- Z05-23 - přečerpávací stanice - přečerpávací stanice
- Z05-24 - přečerpávací stanice - přečerpávací stanice
- Z05-25 - přečerpávací stanice - přečerpávací stanice
- Z05-26 - přečerpávací stanice - přečerpávací stanice
- Z05-27 - přečerpávací stanice - přečerpávací stanice
- Z05-28 - přečerpávací stanice - přečerpávací stanice
- Z05-29 - ostatní zařízení odvádění a čištní odpadních vod - PRVK 2020 odešňovací komora
- Z05-30 - ostatní zařízení odvádění a čištní odpadních vod - PRVK 2020 odešňovací komora
- Z05-31 - ostatní zařízení odvádění a čištní odpadních vod - PRVK 2020 výúst
- Z05-32 - ostatní zařízení odvádění a čištní odpadních vod - PRVK 2020 výúst
- Z05-33 - ostatní zařízení odvádění a čištní odpadních vod - PRVK 2020 výúst
- Z05-34 - ostatní zařízení odvádění a čištní odpadních vod - PRVK 2020 výúst
- Z05-35 - ostatní zařízení odvádění a čištní odpadních vod - PRVK 2020 výúst
- Z05-36 - ostatní zařízení odvádění a čištní odpadních vod - PRVK 2020 výúst
- Z05-37 - kanalizační stoka - PRVK 2020 místní kanalizace
- Z05-38 - kanalizační stoka - místní kanalizace
- Z05-39 - technologický objekt zásobování plynem - regulační/měřicí stanice VTL
- Z05-40 - technologický objekt zásobování plynem - regulační/měřicí stanice VTL
- Z05-41 - technologický objekt zásobování plynem - regulační/měřicí stanice VTL
- Z05-42 - vedení plynovodu - NTL, STL, VTL plynovod
- Z05-43 - vedení plynovodu - VTL plynovod
- Z05-44 - vedení plynovodu - VTL plynovod
- Z05-45 - vedení plynovodu - VTL plynovod
- Z05-46 - vedení plynovodu - NTL, STL, VTL plynovod
- Z05-47 - vodáren - PRVK 2020 záměr
- Z05-48 - čerpací stanice - PRVK 2020 záměr
- Z05-49 - čerpací stanice - PRVK 2020 záměr
- Z05-50 - nadzemní a podzemní vedení elektrizační soustavy - nadzemní vedení VVN
- Z05-51 - nadzemní a podzemní vedení elektrizační soustavy - podzemní vedení VN
- Z05-52 - nadzemní a podzemní vedení elektrizační soustavy - nadzemní vedení VN
- Z05-53 - nadzemní a podzemní vedení elektrizační soustavy - nadzemní vedení VN
- Z05-54 - kabelová komunikační vedení
- Z05-1 - lázeňská místa - záměr rozšíření Lázní Lednice
- Z05-2 - rekreační oblasti - rekreační zóna Moravská Nová Ves
- Z05-3 - rekreační oblasti - rekreační zóna Rakvice

LEGENDA:

Hranice

- zastavěné území
- hranice obce
- Hranice ORP Břeclav

Ostatní jevy

- vodní toky a plochy
- dálnice
- silnice
- silnice II. a III. třídy
- železnice

Záměry ze ZÚR - dopravní a technická infrastruktura

- koridor dálnice a silnice I. třídy
- koridor silnice III. třídy
- terminál
- koridor VRT
- optimalizace tratě č. 246 Znojmo - Břeclav
- koridor D-O-L
- koridor plynovodu

Záměry ze ZÚR - protipovodňová opatření

- opatření společná na vodních tocích Dyje a Kyjovka
- poldr Přítulky

Koncepce nadmístního ÚSES

- nadregionální biocentrum
- regionální biocentrum
- nadregionální biokoridor
- regionální biokoridor

Záměry na změnu využití území

- plochy bydlení
- plochy smíšené obytné, centrální
- plochy občanského vybavení
- plochy rekreace
- plochy veřejných prostranství a zeleně
- plochy technické infrastruktury
- plochy dopravní infrastruktury
- plochy smíšené výrobní
- plochy výroby
- plochy těžby
- plochy lesní
- plochy přírodní a krajinné zeleně
- plochy smíšené nezastavěného území
- plochy vodní a vodohospodářské
- ostatní funkční plochy

Záměry dopravní infrastruktury

Silniční doprava

- silnice I. třídy
- silnice II. a III. třídy

Železniční doprava

- koridor vysokorychlostní železnice

Vodní doprava

- kanál D - O - L

Záměry technické infrastruktury

Zásobování vodou

- vodjem
- čerpací stanice
- vodovod

Odkanalizování

- čistírna odpadních vod
- přečerpávací stanice
- ostatní zařízení - výúst'
- ostatní zařízení - odleňňovací komora

Zásobování el.energií

- nadzemní vedení zvláště vysokého napětí
- podzemní vedení vysokého napětí
- anoda
- elektro přípojka

Zásobování plynem

- regulační/měřicí stanice VTL
- nizkotlaký plynovod
- středotlaký plynovod
- plynovod - do 40 barů
- plynovod - nad 40 barů

Spoje

- komenikačné vedení - kabelové


Záměry protipovodňové ochrany

- objekt protipovodňové ochrany - ochranná hráz
- protipovodňová opatření na vodním toku
- aktivní zóna záplavového území
- objekt protipovodňové ochrany - ochranná hráz
- retenční prostor
- soustava protipovodňových opatření

Ostatní záměry

- vodní zdroj podzemních vod
- záměr rozšíření Lázní Lednice
- revitalizace pudy
- rekreační zóna

LIST "B"

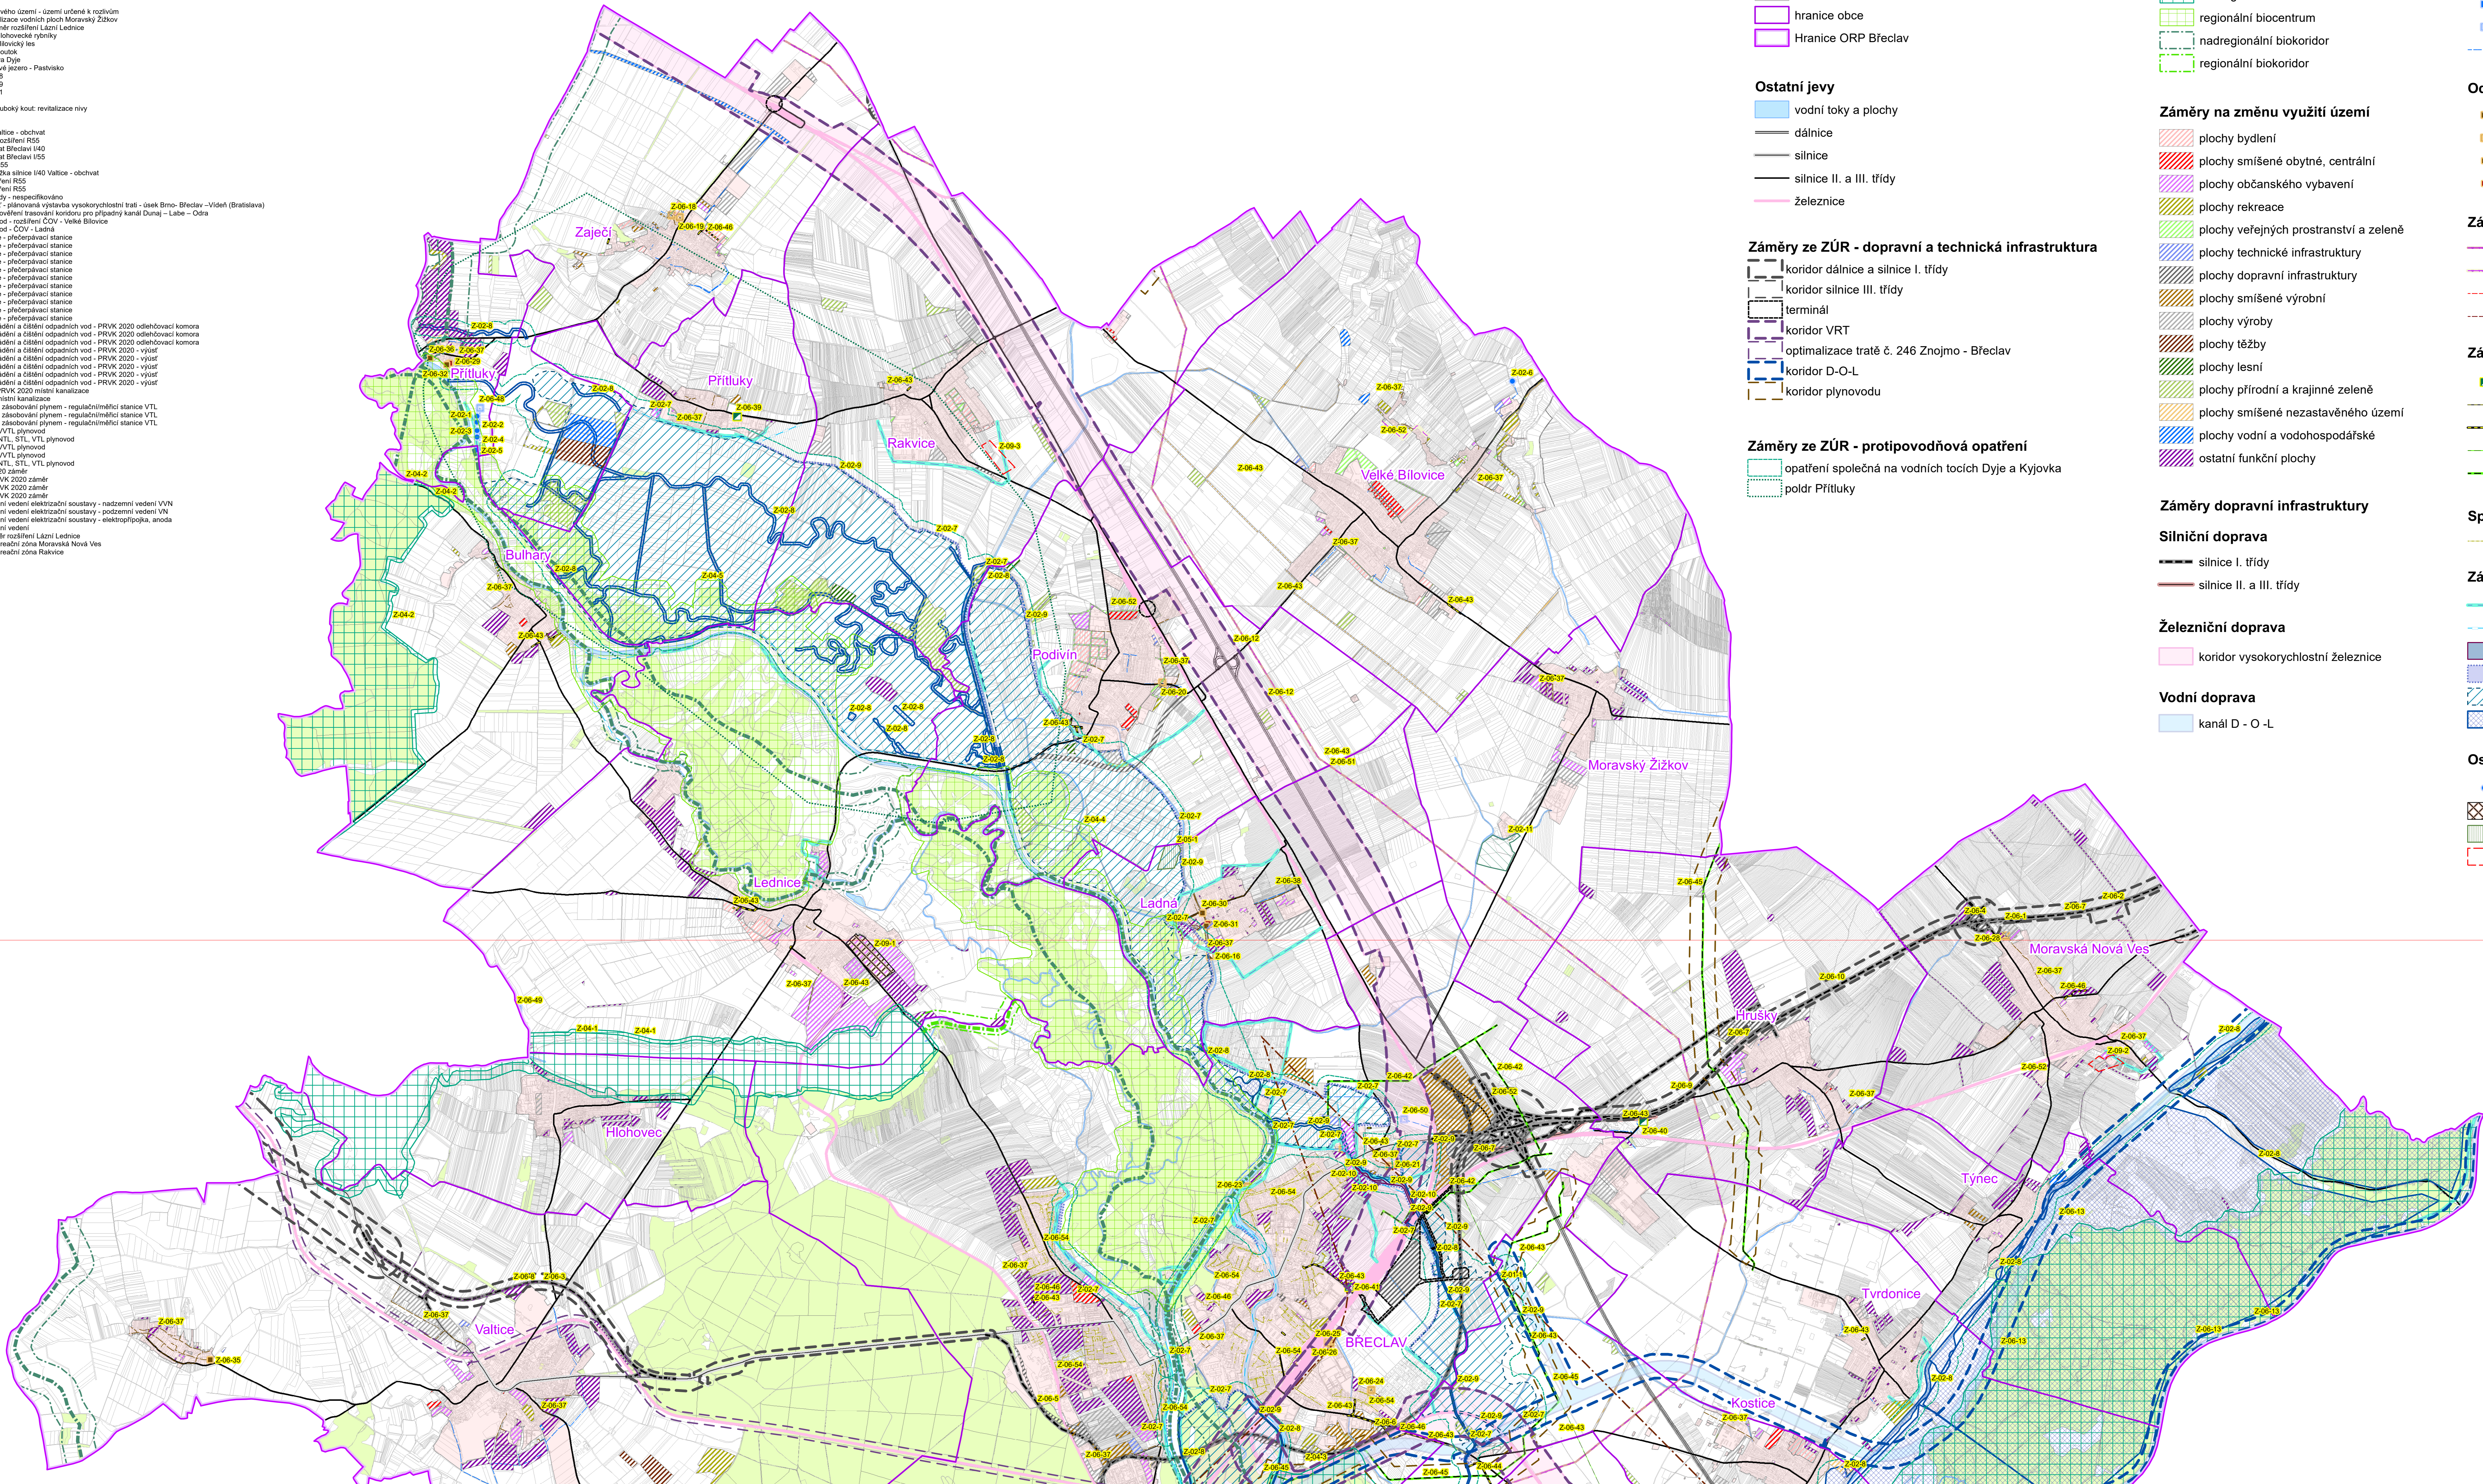


VÝKRES ZÁMĚRŮ

POŘIZOVATEL: Městský úřad Břeclav, Náměstí T.G.M. 3, 690 01 BŘECLAV

ZHOTOVITEL: Urbanistické středisko Brno, spol. s r.o., Příkop 8, 602 00 Brno

Měřítko: 1 : 25 000 Datum: prosinec 2020

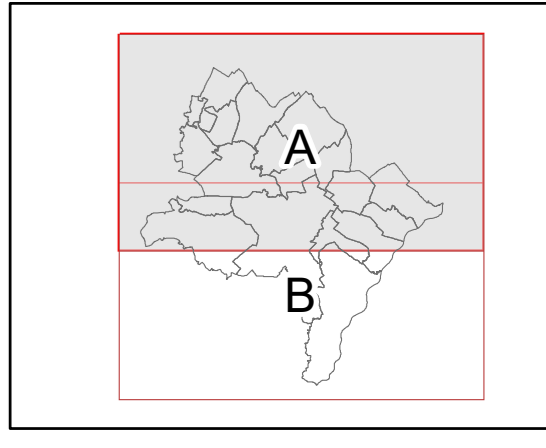

PÁTÁ ÚPLNÁ AKTUALIZACE ÚZEMNĚ ANALYTICKÝCH PODKLADŮ ORP BŘECLAV 2020