Jihomoravský kraj

podpořeno dotací z rozpočtu JmK

VALTICE

NÁVRH ÚZEMNÍHO PLÁNU

1 : 5 000

B A C

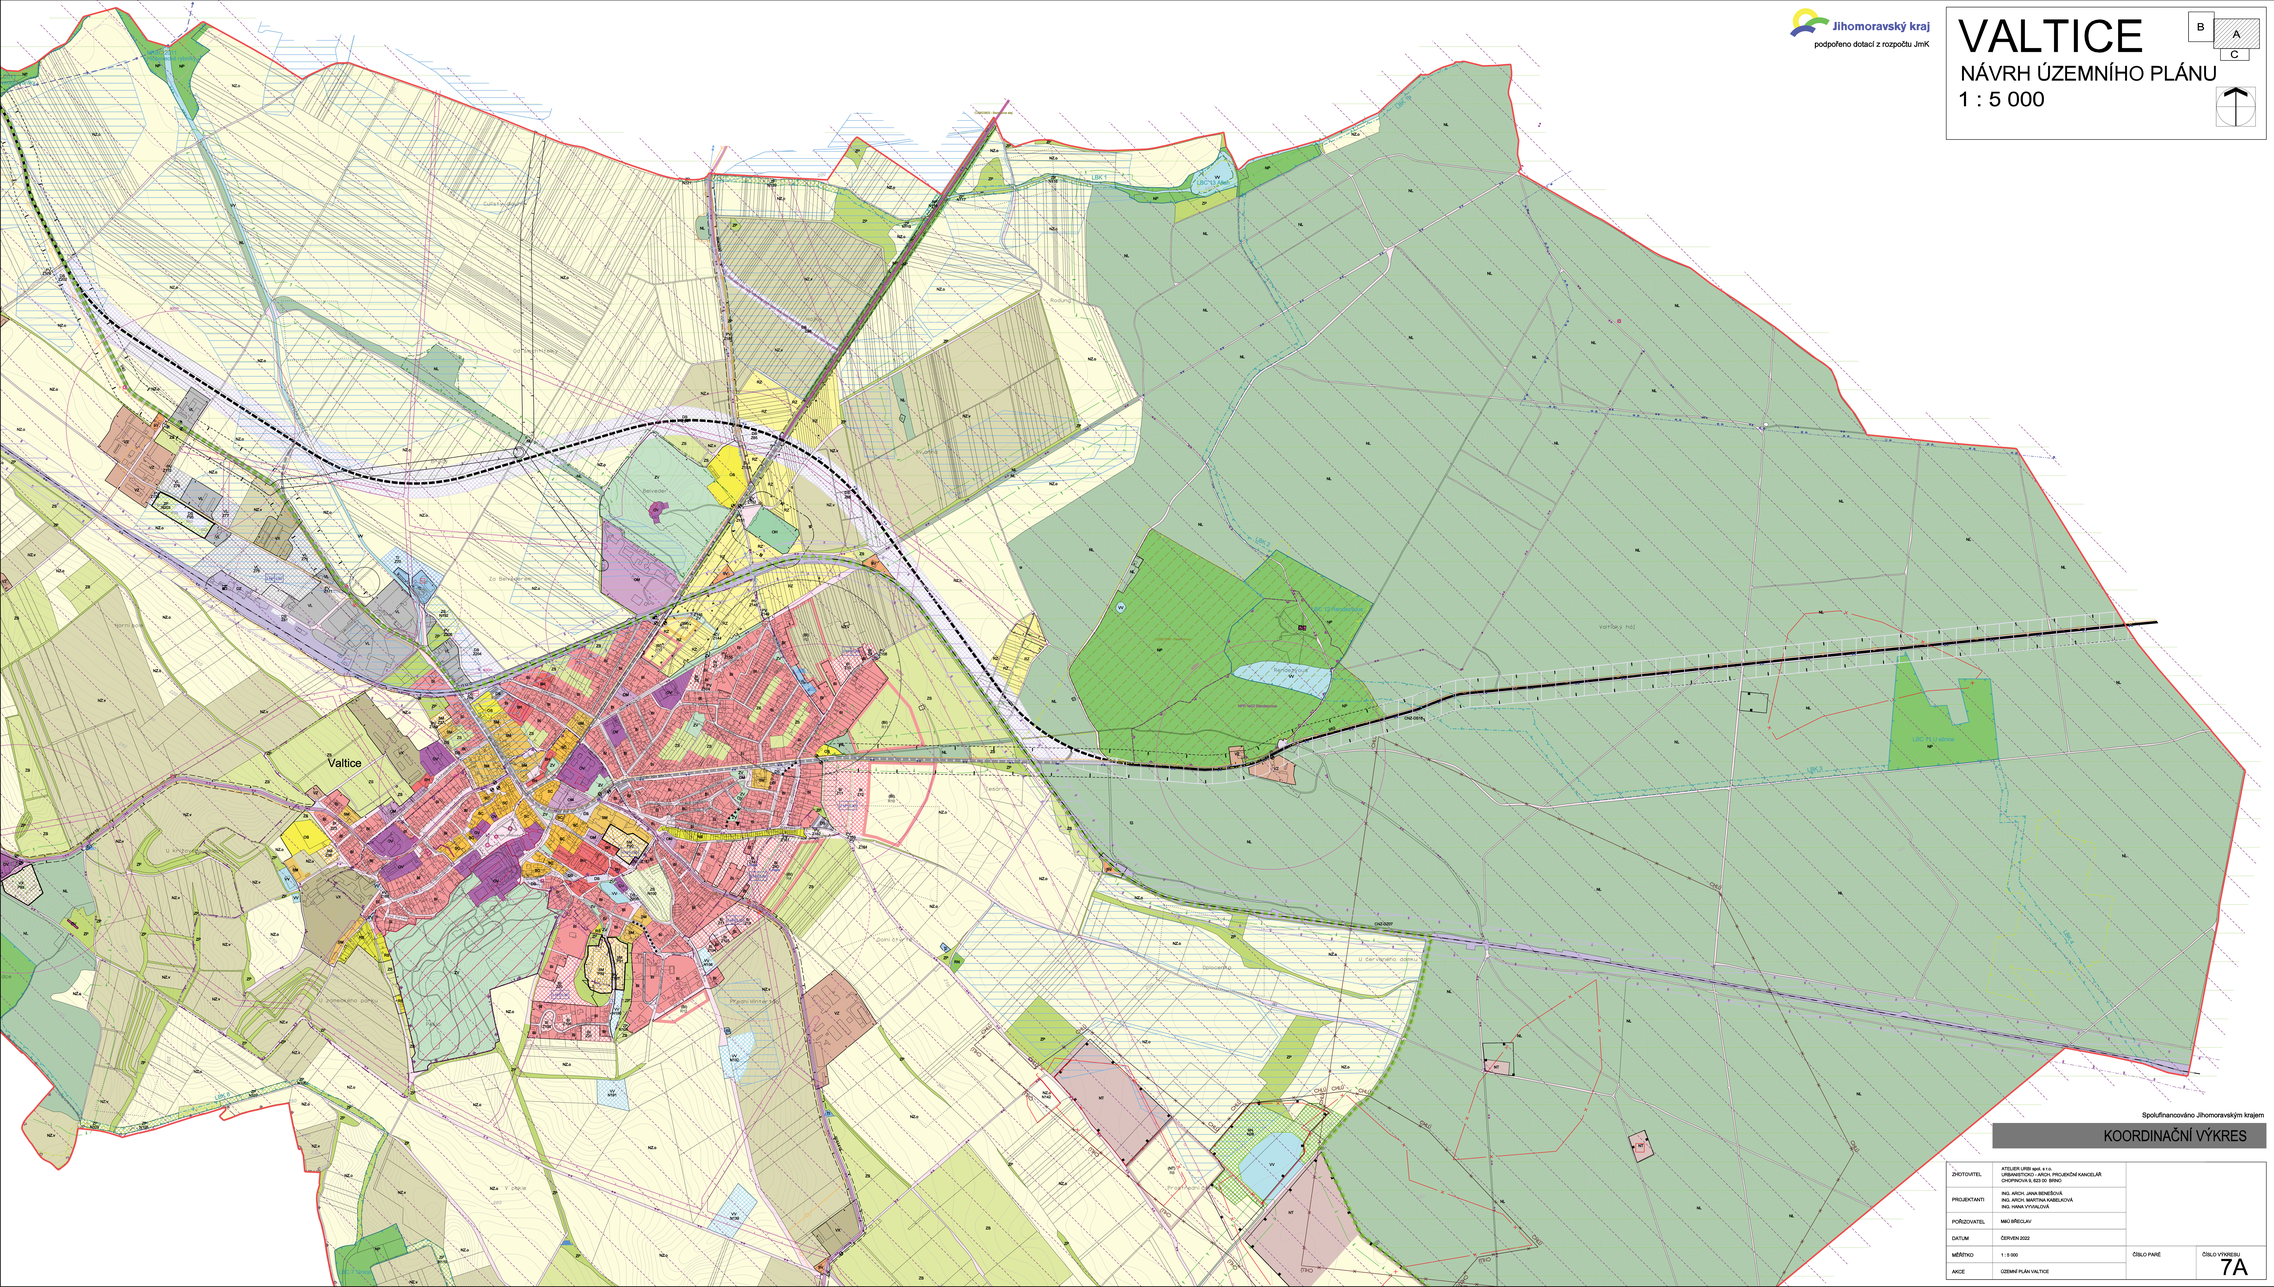
Valtice
Bevedeř
Vortlšky háj
Rybníkovský
Zo Bevedeřem
Pod Vortlšky
Pod Vortlšky
Pod Vortlšky